



ΕΦΗΜΕΡΙΣ ΤΗΣ ΚΥΒΕΡΝΗΣΕΩΣ

ΤΗΣ ΕΛΛΗΝΙΚΗΣ ΔΗΜΟΚΡΑΤΙΑΣ

ΤΕΥΧΟΣ ΑΝΑΓΚΑΣΤΙΚΩΝ ΑΠΑΛΛΟΤΡΙΩΣΕΩΝ ΚΑΙ ΠΟΛΕΟΔΟΜΙΚΩΝ ΘΕΜΑΤΩΝ

Αρ. Φύλλου 263

6 Αυγούστου 2012

ΠΕΡΙΕΧΟΜΕΝΑ

ΑΠΟΦΑΣΕΙΣ

- 1 Συμπληρωματική αναγκαστική απαλλοτρίωση ακινήτων που απαιτούνται για την αποκατάσταση κατολίσθησης στον αυτοκινητόδρομο ΠΑΘΕ στο τμήμα της Παράκαμψης του Αγίου Κωνσταντίνου χθ 160+393 έως χθ 171+693 στο Δήμο Μώλου -Αγίου Κων/νου του Ν. Φθιώτιδας (αρχική κοινή υπουργική απόφαση 1051527/4823/0010/26.6.2003).....
- 2 Μερική ανάκληση της αναγκαστικής απαλλοτρίωσης που κηρύχθηκε με την κοινή υπουργική απόφαση 1121999/8388/0010/22-1-2008 (ΦΕΚ 45/45/4-2-2008/τ.ΑΑ&ΠΘ) για την βελτίωση του οδικού Άξονα Ε65 στο τμήμα της χθ 10+180 έως χθ 16+770 Ανθήλη - Αμούρι και ειδικότερα στο υπόμνημα χθ 12+000 έως χθ 12+836 στο Ν. Φθιώτιδας.....
- 3 Μερική ανάκληση της αναγκαστικής απαλλοτρίωσης που κηρύχθηκε με την κοινή υπουργική απόφαση 1009936/508/0010/20-2-2009 (ΦΕΚ 97/6-3-2009/τ.ΑΑ&ΠΘ) για την βελτίωση του οδικού Άξονα Ε65 στο τμήμα της χθ 46+813 έως χθ 46+145 και της Συνδετήριας οδού από ΑΚ Σμοκόβου έως την ΕΟ Λαμίας - Δομοκού - Φαρσάλων από χθ 0+000 - χθ 8+361,22 στο Δ. Θεσσαλιώτιδος στο Ν. Φθιώτιδας.....
- 4 Κήρυξη αναγκαστικής απαλλοτρίωσης ακινήτων για το έργο: «Κατασκευή του ανισόπεδου κόμβου Κ16 στη συμβολή ΠΑΘΕ και Εσωτερικής Περιφερειακής οδού Θεσσαλονίκης».....
- 5 Κίνηση της διαδικασίας σύνταξης της μελέτης «Γενικό Πολεοδομικό Σχέδιο (Γ.Π.Σ.) Δήμου Μαλεσίνας» που πρόκειται να εκπονηθεί στα όρια της Δημοτικής Ενότητας Μαλεσίνας του Δήμου Λοκρών Περιφερειακής Ενότητας Φθιώτιδας.....
- 6 Τροποποίηση ορίων οικισμού Γάλλου Ρεθύμνου.....

ΑΠΟΦΑΣΕΙΣ

- Αριθμ. Δ12α/Φ124/0/5146 (1)
 Συμπληρωματική αναγκαστική απαλλοτρίωση ακινήτων που απαιτούνται για την αποκατάσταση κατολίσθησης στον αυτοκινητόδρομο ΠΑΘΕ στο τμήμα της Παράκαμψης του Αγίου Κωνσταντίνου χθ 160+393 έως χθ 171+693 στο Δήμο Μώλου -Αγίου Κων/νου του Ν. Φθιώτιδας (αρχική κοινή υπουργική απόφαση 1051527/4823/0010/26-6-2003).

Ο ΑΝΑΠΛΗΡΩΤΗΣ ΥΠΟΥΡΓΟΣ ΑΝΑΠΤΥΞΗΣ, ΑΝΤΑΓΩΝΙΣΤΙΚΟΤΗΤΑΣ, ΥΠΟΔΟΜΩΝ, ΜΕΤΑΦΟΡΩΝ ΚΑΙ ΔΙΚΤΥΩΝ

Έχοντας υπόψη:

1. Τις διατάξεις του άρθρου του Νόμου 2882/2001 «Κώδικας Αναγκαστικών απαλλοτρίσεων», όπως συμπληρώθηκε με τις διατάξεις του άρθρου 7Α, άρθρο 1 παρ. 3 του Ν. 2985/2001 (ΦΕΚ 18/4-2-2002/τ.Α'), και τροποποιήθηκε με τις διατάξεις του Ν. 4070/2012 (ΦΕΚ 82/10.4.2012/τ.Α').
2. Τις Διατάξεις του άρθρου 23 του από 25 Νοεμβρίου 1929 διατάγματος «περί κωδικοποίησης των περί κατασκευής και συντηρήσεως οδών κειμένων διατάξεων».
3. Τις Διατάξεις του άρθρου 1 του Ν. 653/1977 «περί υποχρεώσεως των παρόδιων ιδιοκτητών δια την διάνοιξη Εθνικών οδών κ.λπ.», όπως συμπληρώθηκαν με τις παρ. 9 και 10 του άρθρου 62 του Ν. 947/1979 και την παρ. 4 του άρθρου 9 του Ν. 960/1979, για την εκτέλεση των οποίων εκδόθηκε το Π.Δ. 929/1979 και του Ν. 2052/1992 κεφ. Β άρθρο 6 παρ. 20α.
4. Το Π.Δ. 85/2012 (ΦΕΚ 141/21-6-2012/τ.Α') «ίδρυση και μετονομασία Υπουργείων, μεταφορά και κατάργηση υπηρεσιών» και Π.Δ. 86/2012 (ΦΕΚ 141/21-6-2012/τ.Α') «Διορισμός Υπουργών Αναπληρωτών Υπουργών και Υφυπουργών».

5. Το Π.Δ. 86/2012 (ΦΕΚ 141/21-6-2012/τ.Α') «Διορισμός Υπουργών, Αναπληρωτών Υπουργών και Υφυπουργών».

6. Την Υ 43/5-7-2012 (ΦΕΚ 2094/6-7-2012/τ.Β') απόφαση του Πρωθυπουργού «Καθορισμός Αρμοδιοτήτων του Αναπληρωτή Υπουργού Ανάπτυξης, Ανταγωνιστικότητας, Υποδομών Μεταφορών και Δικτύων Σταύρου Καλογιάννη».

7. Την 85676/30-7-2002 κοινή υπουργική απόφαση των Υπουργών ΠΕΧΩΔΕ - Πολιτισμού και Γεωργίας με την οποία εγκρίθηκαν οι περιβαλλοντικοί όροι. Επισημαίνουμε ότι οι διατάξεις του άρθρου 3 παρ. 3, 4, 5 του Ν. 2882/2001 έχουν ήδη εξεταστεί στο πλαίσιο τήρησης των διαδικασιών έγκρισης των περιβαλλοντικών όρων.

8. Την Δ12α/φ124/0/5458/6-7-2011 Βεβαίωση κάλυψης δαπάνης της Δ12 του Υπουργείου Υποδομών Μεταφορών και Δικτύων για συνολικό ποσό 250.000 ευρώ.

(ΕΡΓΟ 2000ΣΕΟ7130038 της ΣΑΕ 071/3), αποφασίζουμε:

Κηρύσσουμε την συμπληρωματική αναγκαστική απαλλοτρίωση για λόγους δημόσιας ωφέλειας και ειδικότερα για την αποκατάσταση κατολίσθησης στον αυτοκινητόδρομο ΠΑΘΕ στο τμήμα της Παράκαμψης του Αγίου Κωνσταντίνου χθ 160+393 έως χθ 171+693 έκτασης συνολικού εμβαδού 5.807,08 μ² που βρίσκονται στη περιοχή του Δήμου Μώλου - Αγίου Κωνσταντίνου του Ν. Φθιώτιδας και εικονίζεται με κλίμακα 1:1000 στα ακριβή αντίγραφα των από Μάρτιο 2011 κτηματολογικό διάγραμμα και στον αντίστοιχο κτηματολογικό πίνακα της ΕΥΔΕ/ΠΑΘΕ-ΥΠΟΜΕΔΙ τα οποία έχει συντάξει το Γραφείο Μελετών «Βασίλειος Πασλής» και έχει θεωρήσει η Δ/νση της Δ/νσης Δ12 του Υπουργείου Υποδομών Μεταφορών και Δικτύων Ε. Δημητρίου στις 10-5-2011.

Η προβολή δικαιωμάτων κυριότητας επί της έκτασης που απαλλοτριώνεται περιγράφεται στον ανωτέρω κτηματολογικό πίνακα.

Η απαλλοτρίωση κηρύσσεται υπέρ του Δημοσίου και θα αντιμετωπιστεί με δαπάνες του προγράμματος Δημοσίων Επενδύσεων για έργα αρμοδιότητας Γενικής Γραμματείας Δημοσίων Έργων και ειδικότερα σε βάρος του Έργου 2000ΣΕΟ7130038 (ΣΑΕ 071/3) σε συνδυασμό με τις διατάξεις του Ν. 653/77 όπως ισχύουν.

Η απόφαση ισχύει από τη δημοσίευσή της στην Εφημερίδα της Κυβερνήσεως.

Η απόφαση αυτή να δημοσιευθεί στην Εφημερίδα της Κυβερνήσεως.

Καλλιθέα, 1 Αυγούστου 2012

Ο ΑΝΑΠΛΗΡΩΤΗΣ ΥΠΟΥΡΓΟΣ

ΣΤΑΥΡΟΣ ΕΛ. ΚΑΛΟΓΙΑΝΝΗΣ

Αριθμ. Δ12α/Φ108/0/5145 (2)
Μερική ανάκληση της αναγκαστικής απαλλοτρίωσης που κηρύχθηκε με την κοινή υπουργική απόφαση 1121999/8388/0010/22-1-2008 (ΦΕΚ 45/45/4-2-2008/τ.ΑΑ&ΠΘ) για την βελτίωση του οδικού Άξονα Ε65 στο τμήμα της χθ 10+180 έως χθ 16+770 Ανθήλη - Αμούρι και ειδικότερα στο υπόμνημα χθ 12+000 έως χθ 12+836 στο Ν. Φθιώτιδας.

**Ο ΑΝΑΠΛΗΡΩΤΗΣ ΥΠΟΥΡΓΟΣ
ΑΝΑΠΤΥΞΗΣ, ΑΝΤΑΓΩΝΙΣΤΙΚΟΤΗΤΑΣ,
ΥΠΟΔΟΜΩΝ, ΜΕΤΑΦΟΡΩΝ ΚΑΙ ΔΙΚΤΥΩΝ**

Έχοντας υπόψη:

1. Τις διατάξεις του άρθρου 11 παραγρ. 1 του Νόμου 2882/2001 «Κώδικας Αναγκαστικών απαλλοτριώσεων»

όπως συμπληρώθηκε με τις διατάξεις του άρθρου 7Α, άρθρο 1 παρ. 3 του Ν. 2985/2001 (ΦΕΚ 18/4-2-2002/τ.Α') και τροποποιήθηκε με τις διατάξεις του Ν. 4070/2012 (ΦΕΚ 82/10-4-2012/τ.Α').

2 Το Π.Δ. 85/2012 (ΦΕΚ 141/21-6-2012/τ.Α') «Ίδρυση και μετονομασία Υπουργείων, μεταφορά και κατάργηση υπηρεσιών» και Π.Δ. 86/2012 (ΦΕΚ 141/21-6-2012/τ.Α') «Διορισμός Υπουργών Αναπληρωτών Υπουργών και Υφυπουργών».

3. Την Υ 43/5-7-2012 (ΦΕΚ 2094/6-7-2012/τ.Β') απόφαση του Πρωθυπουργού «Καθορισμός Αρμοδιοτήτων του Αναπληρωτή Υπουργού Ανάπτυξης, Ανταγωνιστικότητας, Υποδομών Μεταφορών και Δικτύων Σταύρου Καλογιάννη».

3. Την κοινή υπουργική απόφαση 1121999/8388/0010/22.12008 (ΦΕΚ 45/45-4-2-2008/τ.ΑΑ&ΠΘ) με την οποία κηρύχθηκε η αναγκαστική απαλλοτρίωση για την βελτίωση του οδικού Άξονα Ε65 στο τμήμα της χθ 10+180 έως χθ 16+770 Ανθήλη - Αμούρι και ειδικότερα στο υπόμνημα χθ 12+000 έως χθ 12+836.

4. Το Α 288648/31-3-2011 έγγραφο της «ΕΓΝΑΤΙΑΣ ΟΔΟΥ» ΑΕ σύμφωνα με το οποίο στην κήρυξη της παραπάνω απαλλοτρίωσης περιελήφθει έκταση μη απαιτούμενη για την κατασκευή και λειτουργία του έργου, αποφασίζουμε:

Ανακαλούμε μερικώς την αναγκαστική απαλλοτρίωση που κηρύχθηκε με την κοινή υπουργική απόφαση 1121999/8388/0010/22-1-2008 (ΦΕΚ 45/45-4-2-2008/τ.ΑΑ&ΠΘ) για την βελτίωση του οδικού Άξονα Ε65 στο τμήμα της χθ 10+180 έως χθ 16+770 Ανθήλη - Αμούρι, ειδικότερα στο υπόμνημα χθ 12+000 έως 12+836 γιατί δεν συντελέστηκε και δεν κρίνεται αναγκαία για τον σκοπό που απαλλοτριώθηκε ως προς ορισμένες ιδιοκτησίες ή τμήματα ιδιοκτησιών όπως αυτές εικονίζονται με κλίμακα 1:1000 στο από 10-5-2011 κτηματολογικό διάγραμμα και στον αντίστοιχο κτηματολογικό πίνακα της «ΕΓΝΑΤΙΑΣ ΟΔΟΥ» ΑΕ τα οποία έχει συντάξει η «Geomatics» ΑΕ, νόμιμα θεωρημένα την 25-5-2011 από την Δ/νση Τοπογραφίσεων και Απαλλοτριώσεων.

Η προς ανάκληση έκταση είναι: 212.417.49 μ².

Η απόφαση αυτή να δημοσιευθεί στην Εφημερίδα της Κυβερνήσεως.

Καλλιθέα, 1 Αυγούστου 2012

Ο ΑΝΑΠΛΗΡΩΤΗΣ ΥΠΟΥΡΓΟΣ

ΣΤΑΥΡΟΣ ΕΛ. ΚΑΛΟΓΙΑΝΝΗΣ

Αριθμ. Δ12α/Φ114/0/5143 (3)
Μερική ανάκληση της αναγκαστικής απαλλοτρίωσης που κηρύχθηκε με την κοινή υπουργική απόφαση 1009936/508/0010/20-2-2009 (ΦΕΚ 97/6-3-2009/τ.ΑΑ&ΠΘ) για την βελτίωση του οδικού Άξονα Ε65 στο τμήμα της χθ 46+813 έως χθ 46+145 και της Συνδετήριας οδού από ΑΚ Σμοκόβου έως την ΕΟ Λαμίας - Δομοκού - Φαρσάλων από χθ 0+000 - χθ 8+361,22 στο Δ. Θεσσαλιώτιδος στο Ν. Φθιώτιδας.

**Ο ΑΝΑΠΛΗΡΩΤΗΣ ΥΠΟΥΡΓΟΣ
ΑΝΑΠΤΥΞΗΣ, ΑΝΤΑΓΩΝΙΣΤΙΚΟΤΗΤΑΣ,
ΥΠΟΔΟΜΩΝ, ΜΕΤΑΦΟΡΩΝ ΚΑΙ ΔΙΚΤΥΩΝ**

Έχοντας υπόψη:

1. Τις διατάξεις του άρθρου 11 παραγρ. 1 του Νόμου 2882/2001 «Κώδικας Αναγκαστικών απαλλοτριώσεων»

όπως συμπληρώθηκε με τις διατάξεις του άρθρου 7Α, άρθρο 1 παρ. 3 του Ν. 2985/2001 (ΦΕΚ 18/4-2-2002/τ.Α'), και τροποποιήθηκε με τις διατάξεις του Ν. 4070/2012 (ΦΕΚ 82/10-4-2012/τ.Α').

2. Το Π.Δ. 85/2012 (ΦΕΚ 141/21-6-2012/τ.Α') «Ίδρυση και μετονομασία Υπουργείων, μεταφορά και κατάργηση υπηρεσιών» και Π.Δ. 86/2012 (ΦΕΚ 141/21-6-2012/τ.Α') «Διορισμός Υπουργών Αναπληρωτών Υπουργών και Υφυπουργών».

3. Την Υ 43/5-7-2012 (ΦΕΚ 2094/6-7-2012/τ.Β') απόφαση του Πρωθυπουργού «Καθορισμός Αρμοδιοτήτων του Αναπληρωτή Υπουργού Ανάπτυξης, Ανταγωνιστικότητας, Υποδομών, Μεταφορών και Δικτύων Σταύρου Καλογιάννη».

3. Την κοινή υπουργική απόφαση 1009936/508/0010/20.2.2009 (ΦΕΚ 97/6-3-2009/τ.ΑΑ&ΠΘ) με την οποία κηρύχθηκε η αναγκαστική απαλλοτρίωση για την βελτίωση του οδικού Άξονα Ε65 στο τμήμα της χθ 46+813 έως χθ 46+145 και της Συνδετήριας οδού από ΑΚ Σμοκόβου έως την ΕΟ Λαμίας - Δομοκού - Φαρσάλων από χθ 0+000 - χθ 8+361,22.

4. Το Α 310710/23-11-2011 έγγραφο της «ΕΓΝΑΤΙΑΣ ΟΔΟΥ σύμφωνα με το οποίο καταργείται η ανωτέρω Συνδετήρια οδός, αποφασίζουμε:

Ανακαλούμε μερικώς την αναγκαστική απαλλοτρίωση που κηρύχθηκε με την κοινή υπουργική απόφαση 1009936/508/0010/20-2-2009 (ΦΕΚ 97/6-3-2009/τ.ΑΑ&ΠΘ) για την βελτίωση το οδικού Άξονα Ε65 στο τμήμα της χθ 46+813 έως χθ 48+145 και της Συνδετήριας οδού από ΑΚ Σμοκόβου έως την ΕΟ Λαμίας -Δομοκού -Φαρσάλων από χθ 0+000 - χθ 8+361,22, στον Δ Θεσσαλιώτιδος γιατί δεν συντελέστηκε και δεν κρίνεται αναγκαία για το σκοπό που απαλλοτριώθηκε ως προς ορισμένες ιδιοκτησίες, ή τμήματα ιδιοκτησιών όπως αυτές εικονίζονται με κλίμακα 1:1000 στο από 4-6-2011 κτηματολογικό διάγραμμα και στον αντίστοιχο κτηματολογικό πίνακα της «ΕΓΝΑΤΙΑΣ ΟΔΟΥ» ΑΕ τα οποία έχει συντάξει η «ΓΕΟΚΑΤ» ΕΕ, νόμιμα θεωρημένα την 19-12-2011 από την Δ/νση Τοπογραφίσεων και Απαλλοτριώσεων (Δ12).

Η προς ανάκληση έκταση είναι: 644.578,74 μ2.

Η απόφαση αυτή να δημοσιευθεί στην Εφημερίδα της Κυβερνήσεως.

Καλλιθέα, 1 Αυγούστου 2012

Ο ΑΝΑΠΛΗΡΩΤΗΣ ΥΠΟΥΡΓΟΣ

ΣΤΑΥΡΟΣ ΕΛ. ΚΑΛΟΓΙΑΝΝΗΣ

Αριθμ. 5506

(4)

Κήρυξη αναγκαστικής απαλλοτρίωσης ακινήτων για το έργο: «Κατασκευή του ανισόπεδου κόμβου Κ16 στη συμβολή ΠΑΘΕ και Εσωτερικής Περιφερειακής οδού Θεσσαλονίκης».

Ο ΓΕΝΙΚΟΣ ΓΡΑΜΜΑΤΕΑΣ ΑΠΟΚΕΝΤΡΩΜΕΝΗΣ ΔΙΟΙΚΗΣΗΣ ΜΑΚΕΔΟΝΙΑΣ-ΘΡΑΚΗΣ

Έχοντας υπόψη:

1. Τις διατάξεις του Ν. 2882/2001 (ΦΕΚ 17/Α'/6.2.2001) «Κώδικας Αναγκαστικών Απαλλοτριώσεων Ακινήτων».

2. Τις διατάξεις του Ν. 4070/2012 (ΦΕΚ 82/Α'/10.4.12) «Ρυθμίσεις Ηλεκτρονικών Επικοινωνιών, Μεταφορών, Δημοσίων Έργων και άλλες διατάξεις και ειδικότερα

το Μέρος Δ' αυτού, περί τροποποιήσεων του Κώδικα Αναγκαστικών Απαλλοτριώσεων και άλλες διατάξεις.

3. Τις διατάξεις του άρθρου 1 του Ν. 653/77 «περί υποχρέωσης των παρόδων ιδιοκτητών για τη διάνοιξη εθνικών οδών κ.λπ.», όπως συμπληρώθηκαν με τις παρ. 9 και 10 του άρθρου 62 του Ν. 947/79 και την παρ. 4 του άρθρου 9 του Ν. 960/79, για την εκτέλεση των οποίων εκδόθηκε το Π.Δ. 929/79, καθώς και τις διατάξεις του Ν. 1349/83.

4. Τις διατάξεις του Ν. 3852/2010 (ΦΕΚ 87/Α'/2010) «Νέα Αρχιτεκτονική της Αυτοδιοίκησης και της Αποκεντρωμένης Διοίκησης Πρόγραμμα Καλλικράτης» και ειδικότερα το άρθρο 283 παρ. 4.

5. Την υπ' αριθμ. 1036/18-2-2009 απόφαση της ΔΔΕ/ΠΚΜ έγκρισης του κτηματολογίου του θέματος.

6. Την υπ' αριθμ. Δ12/3417/3-6-2011 (ΦΕΚ 151/ΑΑΠ/16.6.2011 και διόρθωση στο ΦΕΚ 195/ΑΑΠ/8-8-2011) απόφαση του Υφ. ΥΠΟ.ΜΕ.ΔΙ. για την εφαρμογή του άρθρου 1 του Ν. 653/77 για την απαλλοτρίωση του έργου του θέματος.

7. Την υπ' αριθμ. οικ. 130761/5-2-2003 κοινή απόφαση Υπουργών ΠΕ.ΧΩ.Δ.Ε. και Ανάπτυξης έγκρισης περιβαλλοντικών όρων για το έργο του θέματος, η οποία ισχύει μέχρι 31-12-2012.

8. Την υπ' αριθμ. 3623/13-7-2011 βεβαίωση της ΔΤΕ/ΠΚΜ, σε εφαρμογή των διατάξεων της παρ. 1γ του άρθρου 1 του Ν. 2985/2002, σύμφωνα με την οποία η δαπάνη της απαλλοτρίωσης των ιδιοκτησιών του έργου «Κατασκευή του ανισόπεδου κόμβου Κ16 στη συμβολή ΠΑΘΕ και Εσωτερικής Περιφερειακής οδού Θεσσαλονίκης» έχει ενταχθεί στο ενάρημο 2011ΕΠ00880011 της ΣΑΕΠ 008/8.

9. Την υπ' αριθμ. οικ.23441/1505/12-8-2011 πρόταση της ΔΤΕ/ΠΚΜ κήρυξης της απαλλοτρίωσης του θέματος, από την οποία προκύπτει ότι έχουν τηρηθεί οι προϋποθέσεις του αρθ. 3 του Ν. 2882/2001.

10. Την από 28-12-2011 εισήγηση της Προϊσταμένης της Κτηματικής Υπηρεσίας Νομού Θεσσαλονίκης.

11. Την υπ' αριθμ. 269803/οικ.7393/19-7-2012 εισήγηση του Προϊσταμένου της ΔΤΕ/ΠΚΜ.

12. Την υπ' αριθμ. οικ.5295/16-7-2012 απόφαση του Προϊσταμένου της Γεν. Δ/νσης Χωροταξικής και Περιβαλλοντικής Πολιτικής/ΑΔΜΘ ορισμού εισηγήτριας Υπηρεσίας για τη σύνταξη σχεδίων αποφάσεων κήρυξης αναγκαστικής απαλλοτρίωσης ακινήτου, σύμφωνα με τις διατάξεις του Ν. 2882/2-2-2001 (ΦΕΚ 17/Α'/6-2-2001) «Κώδικας Αναγκαστικών Απαλλοτριώσεων Ακινήτων», αποφασίζει:

Κηρύσσει αναγκαστική απαλλοτρίωση για λόγους δημόσιας ωφέλειας και ειδικότερα για την «Κατασκευή του ανισόπεδου κόμβου Κ16 στη συμβολή ΠΑΘΕ και Εσωτερικής Περιφερειακής οδού Θεσσαλονίκης» συνολικού εμβαδού 149.122,00 τ.μ., που βρίσκεται στο Νομό Θεσσαλονίκης στις κτηματικές περιοχές των Δήμων Αμπελοκήπων-Μενεμένης, Δέλτα και Κορδελιού-Ευόσμου και εικονίζεται σε κλίμακα 1:500 στα Κτηματολογικά Διαγράμματα και στον αντίστοιχο Κτηματολογικό Πίνακα, τα οποία συντάχθηκαν από τα Συνεργαζόμενα Γραφεία: (1) ΜΕΤΕ ΣΥΣΜ Α.Ε. (2) CONCEPT ΣΥΜΒΟΥΛΟΙ ΜΗΧΑΝΙΚΟΙ Ε.Π.Ε. (3) ΘΕΟΔΩΡΟΣ ΝΑΤΣΙΝΑΣ (4) ΑΘΑΝΑΣΙΟΣ ΠΑΝΤΕΛΗΣ (5) ΗΡΑΚΛΗΣ ΒΑΛΙΟΥΛΗΣ και ΣΥΝΕΡΓΑΤΕΣ Ε.Ε. (6) ΗΛΙΑΣ Α/ΚΑΛΛΗΣ (7) ΟΜΙΚΡΟΝ Ε.Π.Ε., όπως αυτά αρμοδίως ελέγχθηκαν και θεωρήθηκαν από τον Προϊστάμενο της ΔΔΕ/ΠΚΜ Παρασκευά Χατζηπαρασκευά, Πολιτικό Μηχανικό με Α' βαθμό.

Στην έκταση που απαλλοτριώνεται δεν περιλαμβάνονται οι εκτάσεις εκείνες οι οποίες στα κτηματολογικά στοιχεία φέρονται ότι ανήκουν στο Δημόσιο.

Η απαλλοτρίωση κηρύσσεται υπέρ του Δημοσίου και με δαπάνη του Δημοσίου και των παρόδιων ιδιοκτητών που ωφελούνται κατά τις διατάξεις του άρθρου 1 του Ν. 653/1977 και του εκτελεστικού του Π.Δ/τος 929/1979, όπως συμπληρώθηκαν με τις παρ. 9 και 10 του άρθρου 62 του Ν. 947/1979, την παρ. 4 του άρθρου 9 του Ν. 960/1979 και του Ν. 2052/1992. Η εν λόγω δαπάνη θα βαρύνει τις πιστώσεις του ενάριθμου έργου 2011ΕΠ00880011 της ΣΑΕΠ 008/8 και έχει ενταχθεί στο Επιχειρησιακό Πρόγραμμα Μακεδονία-Θράκη με κωδικό ΟΠΣ 298333 και με εκτιμώμενη δαπάνη 25.000.000 Ευρώ.

Η απόφαση αυτή να δημοσιευθεί στην Εφημερίδα της Κυβερνήσεως.

Θεσσαλονίκη, 23 Ιουλίου 2012

Ο Γενικός Γραμματέας Αποκεντρωμένης Διοίκησης
ΘΥΜΙΟΣ ΣΩΚΟΣ

Αριθμ. οικ. 3517/144292 (5)

Κίνηση της διαδικασίας σύνταξης της μελέτης «Γενικό Πολεοδομικό Σχέδιο (Γ.Π.Σ.) Δήμου Μαλεσίνας» που πρόκειται να εκπονηθεί στα όρια της Δημοτικής Ενότητας Μαλεσίνας του Δήμου Λοκρών Περιφερειακής Ενότητας Φθιώτιδας.

Η ΓΕΝΙΚΗ ΓΡΑΜΜΑΤΕΑΣ ΑΠΟΚΕΝΤΡΩΜΕΝΗΣ
ΔΙΟΙΚΗΣΗΣ ΘΕΣΣΑΛΙΑΣ - ΣΤΕΡΕΑΣ ΕΛΛΑΔΑΣ

Έχοντας υπόψη:

1. Τις διατάξεις του άρθρου 3 (παρ. 1) του Ν. 1337/83 (ΦΕΚ 33Α) «Επέκταση των πολεοδομικών σχεδίων, οικιστική ανάπτυξη και σχετικές ρυθμίσεις».

2. Τις διατάξεις του άρθρου 4 (παρ. 10) και 5 του Ν. 2508/97 (ΦΕΚ 124Α) «Βιώσιμη οικιστική ανάπτυξη των πόλεων και οικισμών της χώρας και άλλες διατάξεις».

3. Τον Ν. 2503/97 (ΦΕΚ 107Α) «Διοίκηση, οργάνωση, στελέχωση της Περιφέρειας ρύθμιση θεμάτων για την τοπική αυτοδιοίκηση και άλλες διατάξεις».

4. Τον Ν. 3852/10 (ΦΕΚ 87Α) «Νέα Αρχιτεκτονική της Αυτοδιοίκησης και της Αποκεντρωμένης Διοίκησης-πρόγραμμα Καλλικράτης» και ειδικότερα τα άρθρα 6 και 280 αυτού.

5. Το Π.Δ. 138/10 (ΦΕΚ 231Α) «Οργανισμός της Αποκεντρωμένης Διοίκησης Θεσσαλίας-Στερεάς Ελλάδας».

6. Την αριθμ. 7/2007 απόφαση του Δημοτικού Συμβουλίου του Δήμου Μαλεσίνας.

7. Την αριθμ. 11576/07-11-2005 απόφαση ένταξης της πράξης «ΓΕΝΙΚΟ ΠΟΛΕΟΔΟΜΙΚΟ ΣΧΕΔΙΟ ΔΗΜΟΥ ΜΑΛΕΣΙΝΑΣ, ΝΟΜΟΥ ΦΘΙΩΤΙΔΑΣ» στο Περιφερειακό Επιχειρησιακό Πρόγραμμα 2000 - 2006 της Περιφέρειας Στερεάς Ελλάδας.

8. Το αριθμ. 461/25-01-2008 έγγραφο του Δήμου Μαλεσίνας με το οποίο αιτήθηκε την έκδοση απόφασης Κίνησης Διαδικασίας.

9. Το γεγονός ότι σύμφωνα με το άρθρο 2 του Ν. 3852/10 ο πρώην Δήμος Μαλεσίνας αποτελεί πλέον Δημοτική Ενότητα του Δήμου Λοκρών που συστήθηκε με το άρθρο 1 του ίδιου νόμου.

10. Το γεγονός ότι από τις κανονιστικές διατάξεις αυτής της απόφασης, δεν προκαλείται δαπάνη εις βάρος του κρατικού προϋπολογισμού ή του προϋπολογισμού του οικείου ΟΤΑ, κατά τις διατάξεις του άρθρου 90, της «Κωδικοποίησης για την Κυβέρνηση και τα Κυβερνητικά Όργανα», όπως κυρώθηκε με το άρθρο 1 του Π.Δ. 63/2005, αποφασίζουμε:


1. Την κίνηση της διαδικασίας σύνταξης της μελέτης «Γενικό Πολεοδομικό Σχέδιο (Γ.Π.Σ.) Δήμου Μαλεσίνας» που πρόκειται να εκπονηθεί στα όρια της Δημοτικής Ενότητας Μαλεσίνας του Δήμου Λοκρών Περιφερειακής Ενότητας Φθιώτιδας, τα όρια της οποίας φαίνονται στο συνημμένο διάγραμμα κλίμακας 1/100.000, που αποτελεί αναπόσπαστο τμήμα της παρούσας απόφασης.

2. Η ισχύς της παρούσας απόφασης αρχίζει από την δημοσίευσή της στην Εφημερίδα της Κυβερνήσεως.

Η παρούσα απόφαση με το συνημμένο διάγραμμα να δημοσιευθεί στην Εφημερίδα της Κυβερνήσεως.

Λαμία, 19 Ιουλίου 2012

Η Γενική Γραμματέας Αποκεντρωμένης Διοίκησης
ΚΑΛΛΙΟΠΗ ΓΕΡΑΚΟΥΔΗ

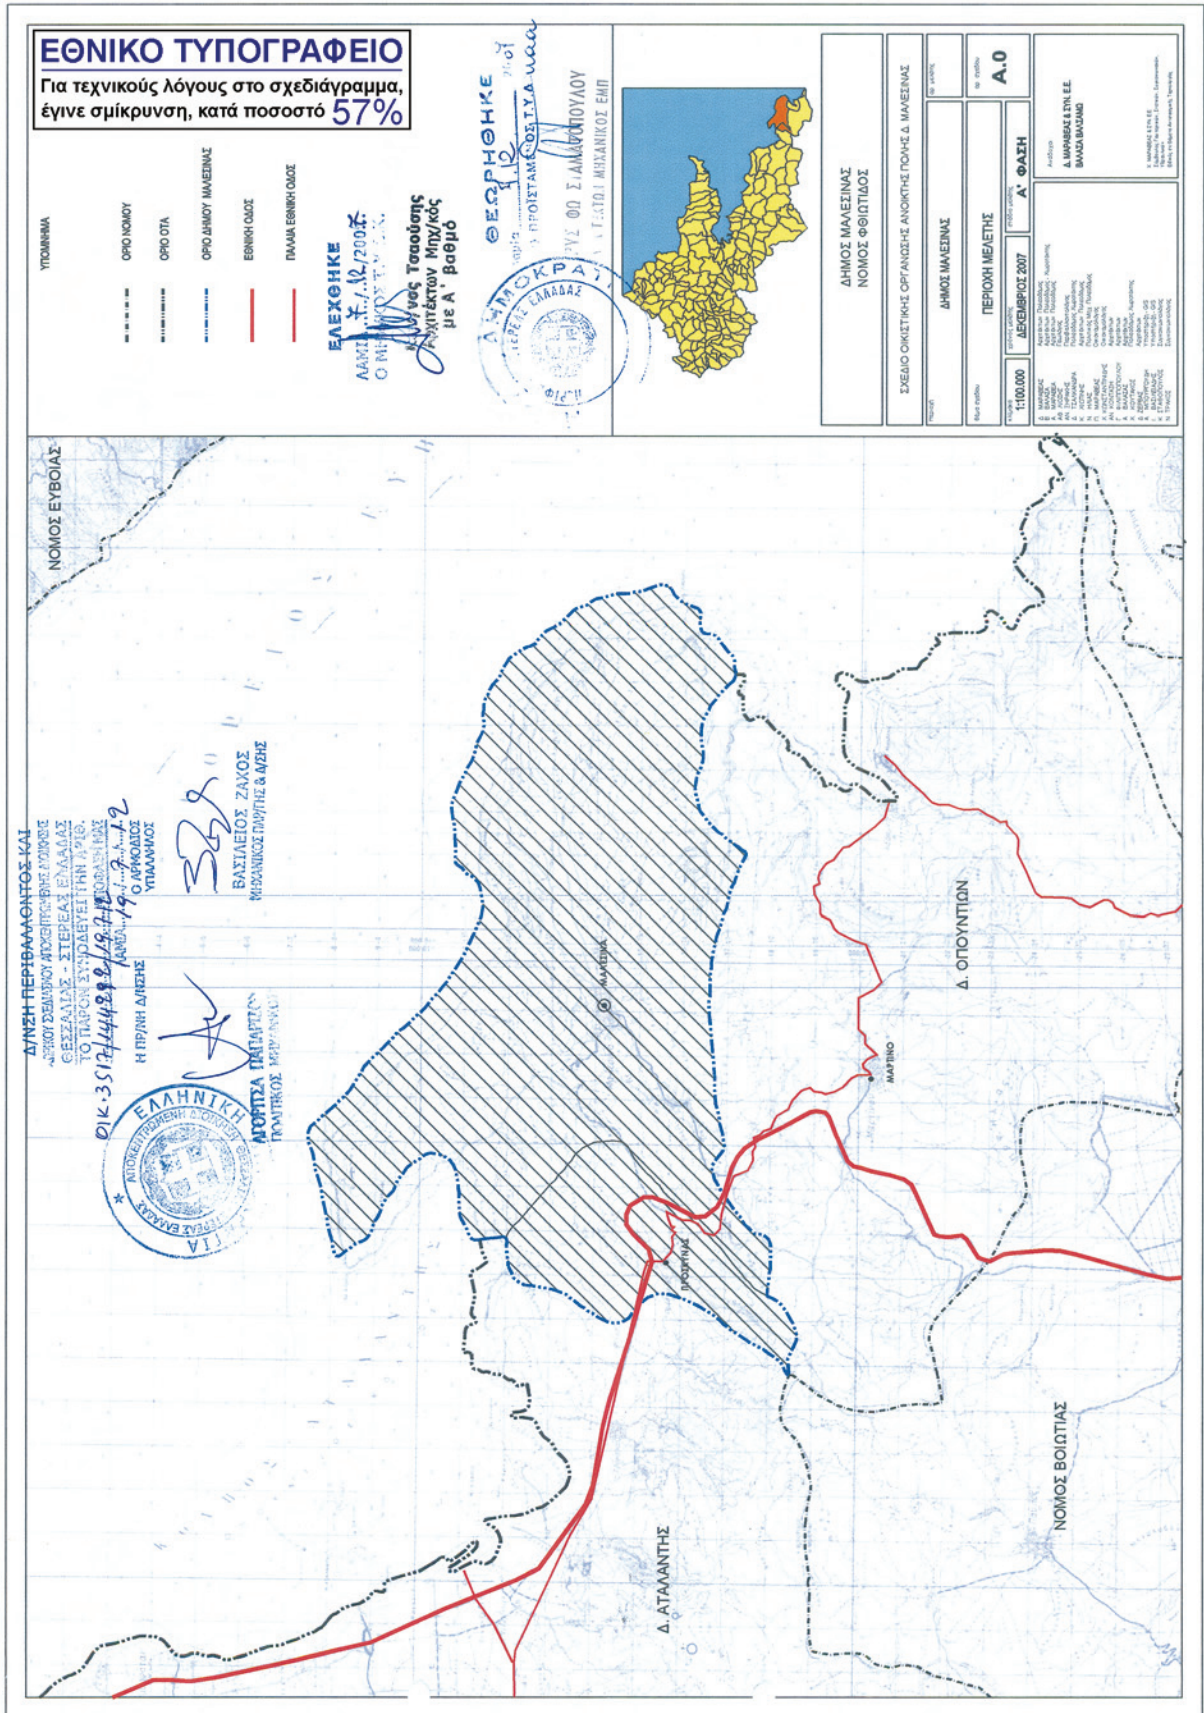

Αριθμ. Τ.Π. 846

(6)

*Τροποποίηση ορίων οικισμού Γάλλου Ρεθύμνου.

Η ΝΟΜΑΡΧΗΣ ΡΕΘΥΜΝΟΥ

Έχοντας υπόψη:

1. Την Τ.Π. 6607/1-11-85 προηγούμενη απόφασή μας για καθορισμό ορίων του οικισμού Γάλλου Ρεθύμνου.
2. Την από 9-11-87 αίτηση ιδιοκτητών γης για επέκταση των ορίων του οικισμού βόρεια μέχρι την ιδιοκτησία του Πανεπιστημίου.
3. Την 418/87 απόφαση του Δημοτικού Συμβουλίου που συνηγορεί στο αίτημα των ιδιοκτητών.
4. Την από 12-5-88 θετική εισήγηση της Υπηρεσίας.
5. Την από 13-5-88 (πρακτικό 6ο αριθμ. θεμ. 2) γνωμοδότηση του ΣΧΟΠ Ρεθύμνης που δέχεται την εισήγηση της Υπηρεσίας, αποφασίζουμε:

Τροποποιούμε την Τ.Π. 6607/1-11-85 προηγούμενη απόφασή μας ως προς τα όρια του οικισμού.

Τα νέα όρια θα είναι σύμφωνα με το σχέδιο που συνοδεύει την απόφαση αυτή.

Μετά τη δημοσίευση της παρούσας στην Εφημερίδα της Κυβερνήσεως, ακριβές αντίγραφο του πρωτότυπου διαγράμματος που τη συνοδεύει θα αναρτηθεί σε εμφανές μέρος του Τ.Π. και Π.Ε. για 15 μέρες.


(Αριθμός διαγράμματος 1 ΚΛΙΜΑΚΑ 1: 5000).

Η απόφαση αυτή να δημοσιευθεί στην Εφημερίδα της Κυβερνήσεως.

* Δημοσιεύεται σύμφωνα με το άρθρο 36 του Ν. 3756/2009 (ΦΕΚ 53/Α΄/2009).

Ρέθυμνο, 15 Ιουνίου 1988

Η Νομάρχης
ΒΑΣΙΛΙΚΗ ΜΟΣΙΑΛΟΥ

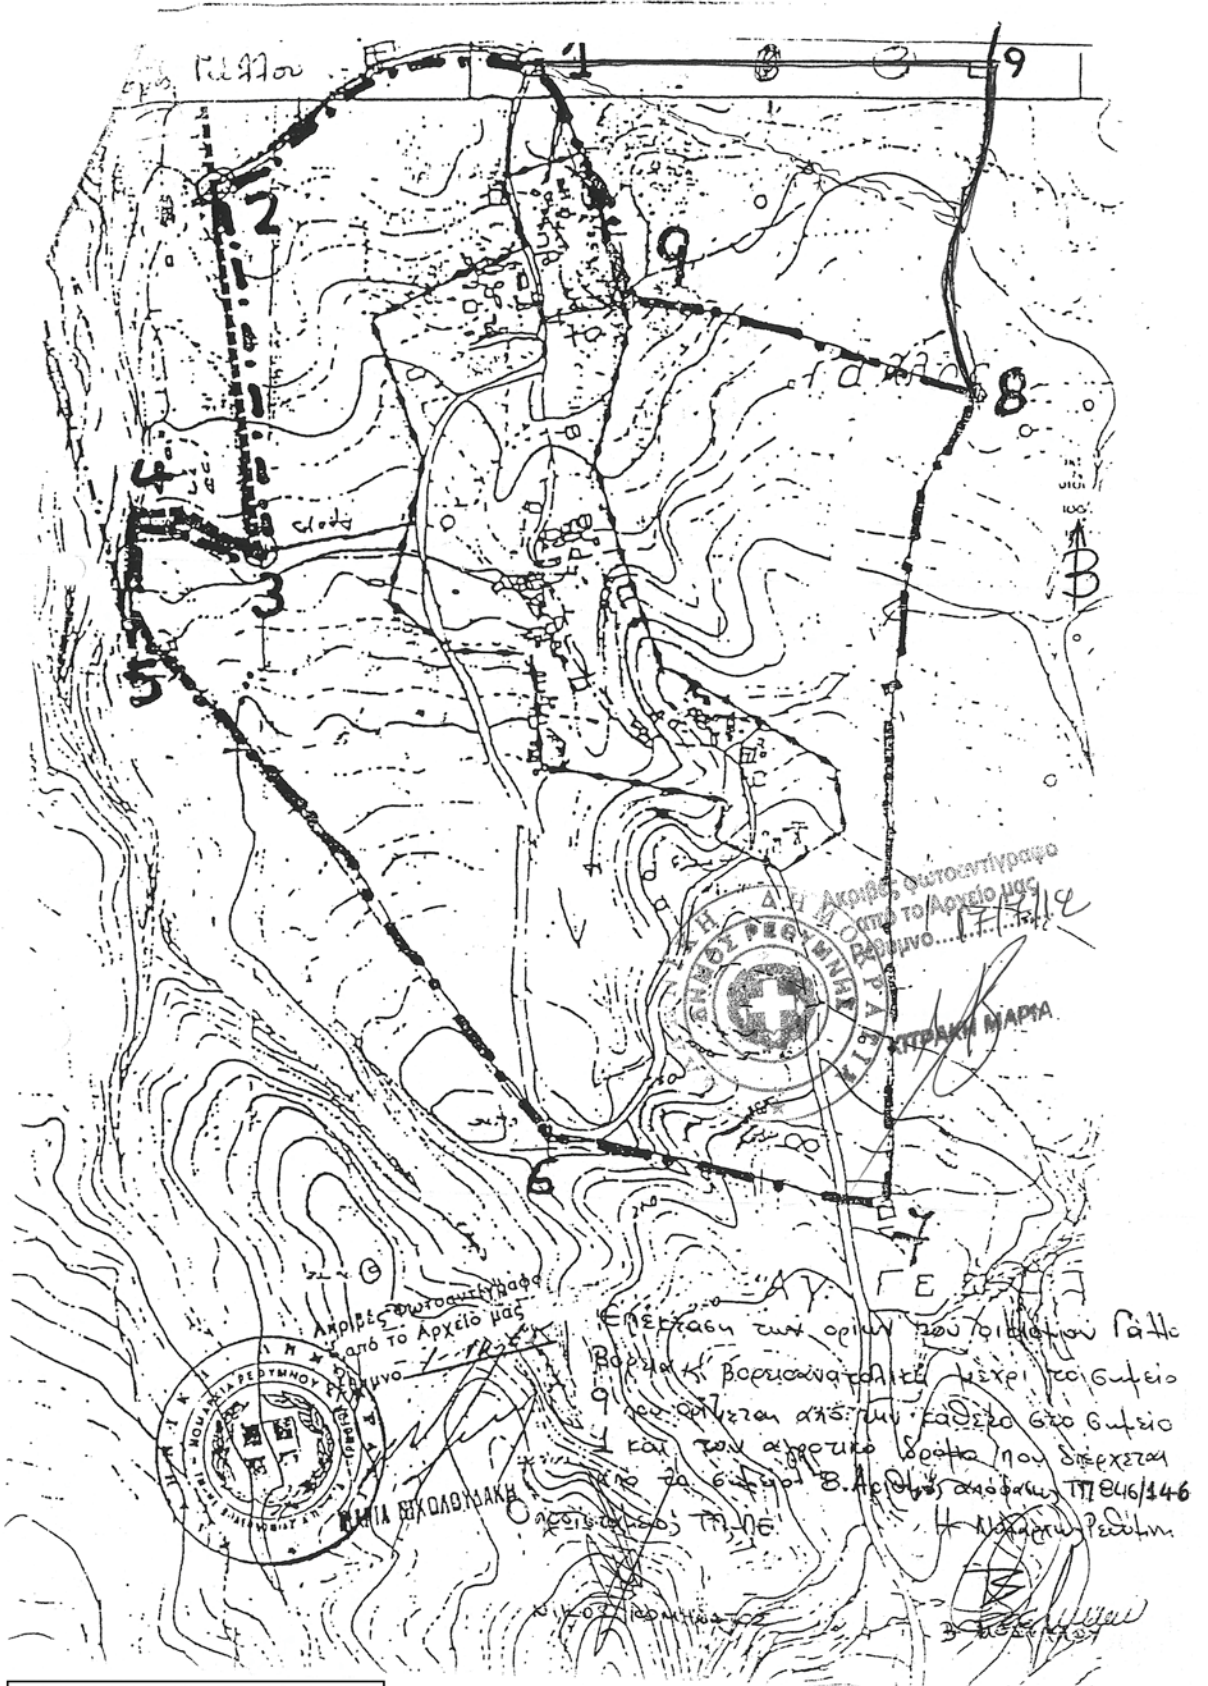

ΕΘΝΙΚΟ ΤΥΠΟΓΡΑΦΕΙΟ
Για τεχνικούς λόγους στο σχεδιάγραμμα,
έγινε σμίκρυνση, κατά ποσοστό 79%

ΕΘΝΙΚΟ ΤΥΠΟΓΡΑΦΕΙΟ
ΕΦΗΜΕΡΙΣ ΤΗΣ ΚΥΒΕΡΝΗΣΕΩΣ

ΤΙΜΗ ΠΩΛΗΣΗΣ ΦΥΛΛΩΝ ΤΗΣ ΕΦΗΜΕΡΙΔΑΣ ΤΗΣ ΚΥΒΕΡΝΗΣΕΩΣ

Σε έντυπη μορφή:

- Για τα Φ.Ε.Κ. από 1 έως 16 σελίδες σε 1 € προσαυξανόμενη κατά 0,20 € για κάθε επιπλέον οκτασέλιδο ή μέρος αυτού.
- Για τα φωτοαντίγραφα Φ.Ε.Κ. σε 0,15 € ανά σελίδα.

Σε μορφή DVD/CD:

Τεύχος	Ετήσια έκδοση	Τριμηνιαία έκδοση	Μηνιαία έκδοση	Τεύχος	Ετήσια έκδοση	Τριμηνιαία έκδοση	Μηνιαία έκδοση
Α΄	150 €	40 €	15 €	Α.Α.Π.	110 €	30 €	-
Β΄	300 €	80 €	30 €	Ε.Β.Ι.	100 €	-	-
Γ΄	50 €	-	-	Α.Ε.Δ.	5 €	-	-
Υ.Ο.Δ.Δ.	50 €	-	-	Δ.Δ.Σ.	200 €	-	20 €
Δ΄	110 €	30 €	-	Α.Ε.-Ε.Π.Ε.	-	-	100 €

- Η τιμή πώλησης μεμονωμένων Φ.Ε.Κ. σε μορφή cd-rom από εκείνα που διατίθενται σε ψηφιακή μορφή και μέχρι 100 σελίδες, σε 5 € προσαυξανόμενη κατά 1 € ανά 50 σελίδες.

ΕΤΗΣΙΕΣ ΣΥΝΔΡΟΜΕΣ Φ.Ε.Κ.

Τεύχος	Έντυπη μορφή	Τεύχος	Έντυπη μορφή	Τεύχος	Έντυπη μορφή
Α΄	225 €	Δ΄	160 €	Α.Ε.-Ε.Π.Ε.	2.250 €
Β΄	320 €	Α.Α.Π.	160 €	Δ.Δ.Σ.	225 €
Γ΄	65 €	Ε.Β.Ι.	65 €	Α.Σ.Ε.Π.	70 €
Υ.Ο.Δ.Δ.	65 €	Α.Ε.Δ.	10 €	Ο.Π.Κ.	-

- Το τεύχος Α.Σ.Ε.Π. (έντυπη μορφή) θα αποστέλλεται σε συνδρομητές ταχυδρομικά, με την επιβάρυνση των 70 €, ποσό το οποίο αφορά τα ταχυδρομικά έξοδα.

- Η καταβολή γίνεται σε όλες τις Δημόσιες Οικονομικές Υπηρεσίες (Δ.Ο.Υ.). Το πρωτότυπο διπλότυπο (έγγραφο αριθμ. πρωτ. 9067/28.2.2005 2η Υπηρεσία Επιτρόπου Ελεγκτικού Συνεδρίου) με φροντίδα των ενδιαφερομένων, πρέπει να αποστέλλεται ή να κατατίθεται στο Εθνικό Τυπογραφείο (Καποδιστρίου 34, Τ.Κ. 104 32 Αθήνα).
- Σημειώνεται ότι φωτοαντίγραφα διπλοτύπων, ταχυδρομικές Επιταγές για την εξόφληση της συνδρομής, δεν γίνονται δεκτά και θα επιστρέφονται.
- Οι οργανισμοί τοπικής αυτοδιοίκησης, τα νομικά πρόσωπα δημοσίου δικαίου, τα μέλη της Ένωσης Ιδιοκτητών Ημερησίου Τύπου Αθηνών και Επαρχίας, οι τηλεοπτικοί και ραδιοφωνικοί σταθμοί, η Ε.Σ.Η.Ε.Α, τα τριτοβάθμια συνδικαλιστικά όργανα και οι τριτοβάθμιες επαγγελματικές ενώσεις δικαιούνται έκπτωσης πενήντα τοις εκατό (50%) επί της ετήσιας συνδρομής.
- Το ποσό υπέρ Τ.Α.Π.Ε.Τ. (5% επί του ποσού συνδρομής), καταβάλλεται ολόκληρο (Κ.Α.Ε. 3512) και υπολογίζεται πριν την έκπτωση.
- Στην Ταχυδρομική συνδρομή του τεύχους Α.Σ.Ε.Π. δεν γίνεται έκπτωση.

Πληροφορίες για δημοσιεύματα που καταχωρίζονται στα Φ.Ε.Κ. στο τηλ.: 210 5279000.

Φωτοαντίγραφα παλαιών Φ.Ε.Κ.: τηλ.: 210 8220885.

Τα φύλλα όλων των τευχών της Εφημερίδας της Κυβερνήσεως διατίθενται δωρεάν σε ηλεκτρονική μορφή από την ιστοσελίδα του Εθνικού Τυπογραφείου (www.et.gr)

Ηλεκτρονική Διεύθυνση: <http://www.et.gr> - e-mail: webmaster.et@et.gr

ΟΙ ΥΠΗΡΕΣΙΕΣ ΕΞΥΠΗΡΕΤΗΣΗΣ ΠΟΛΙΤΩΝ ΛΕΙΤΟΥΡΓΟΥΝ ΚΑΘΗΜΕΡΙΝΑ ΑΠΟ 08:00 ΜΕΧΡΙ 13:30



* 1 5 0 0 2 6 3 0 6 0 8 1 2 0 0 8 *

ΑΠΟ ΤΟ ΕΘΝΙΚΟ ΤΥΠΟΓΡΑΦΕΙΟ

ΚΑΠΟΔΙΣΤΡΙΟΥ 34 * ΑΘΗΝΑ 104 32 * ΤΗΛ. 210 52 79 000 * FAX 210 52 21 004